

# A03 · Proposition d’aménagement

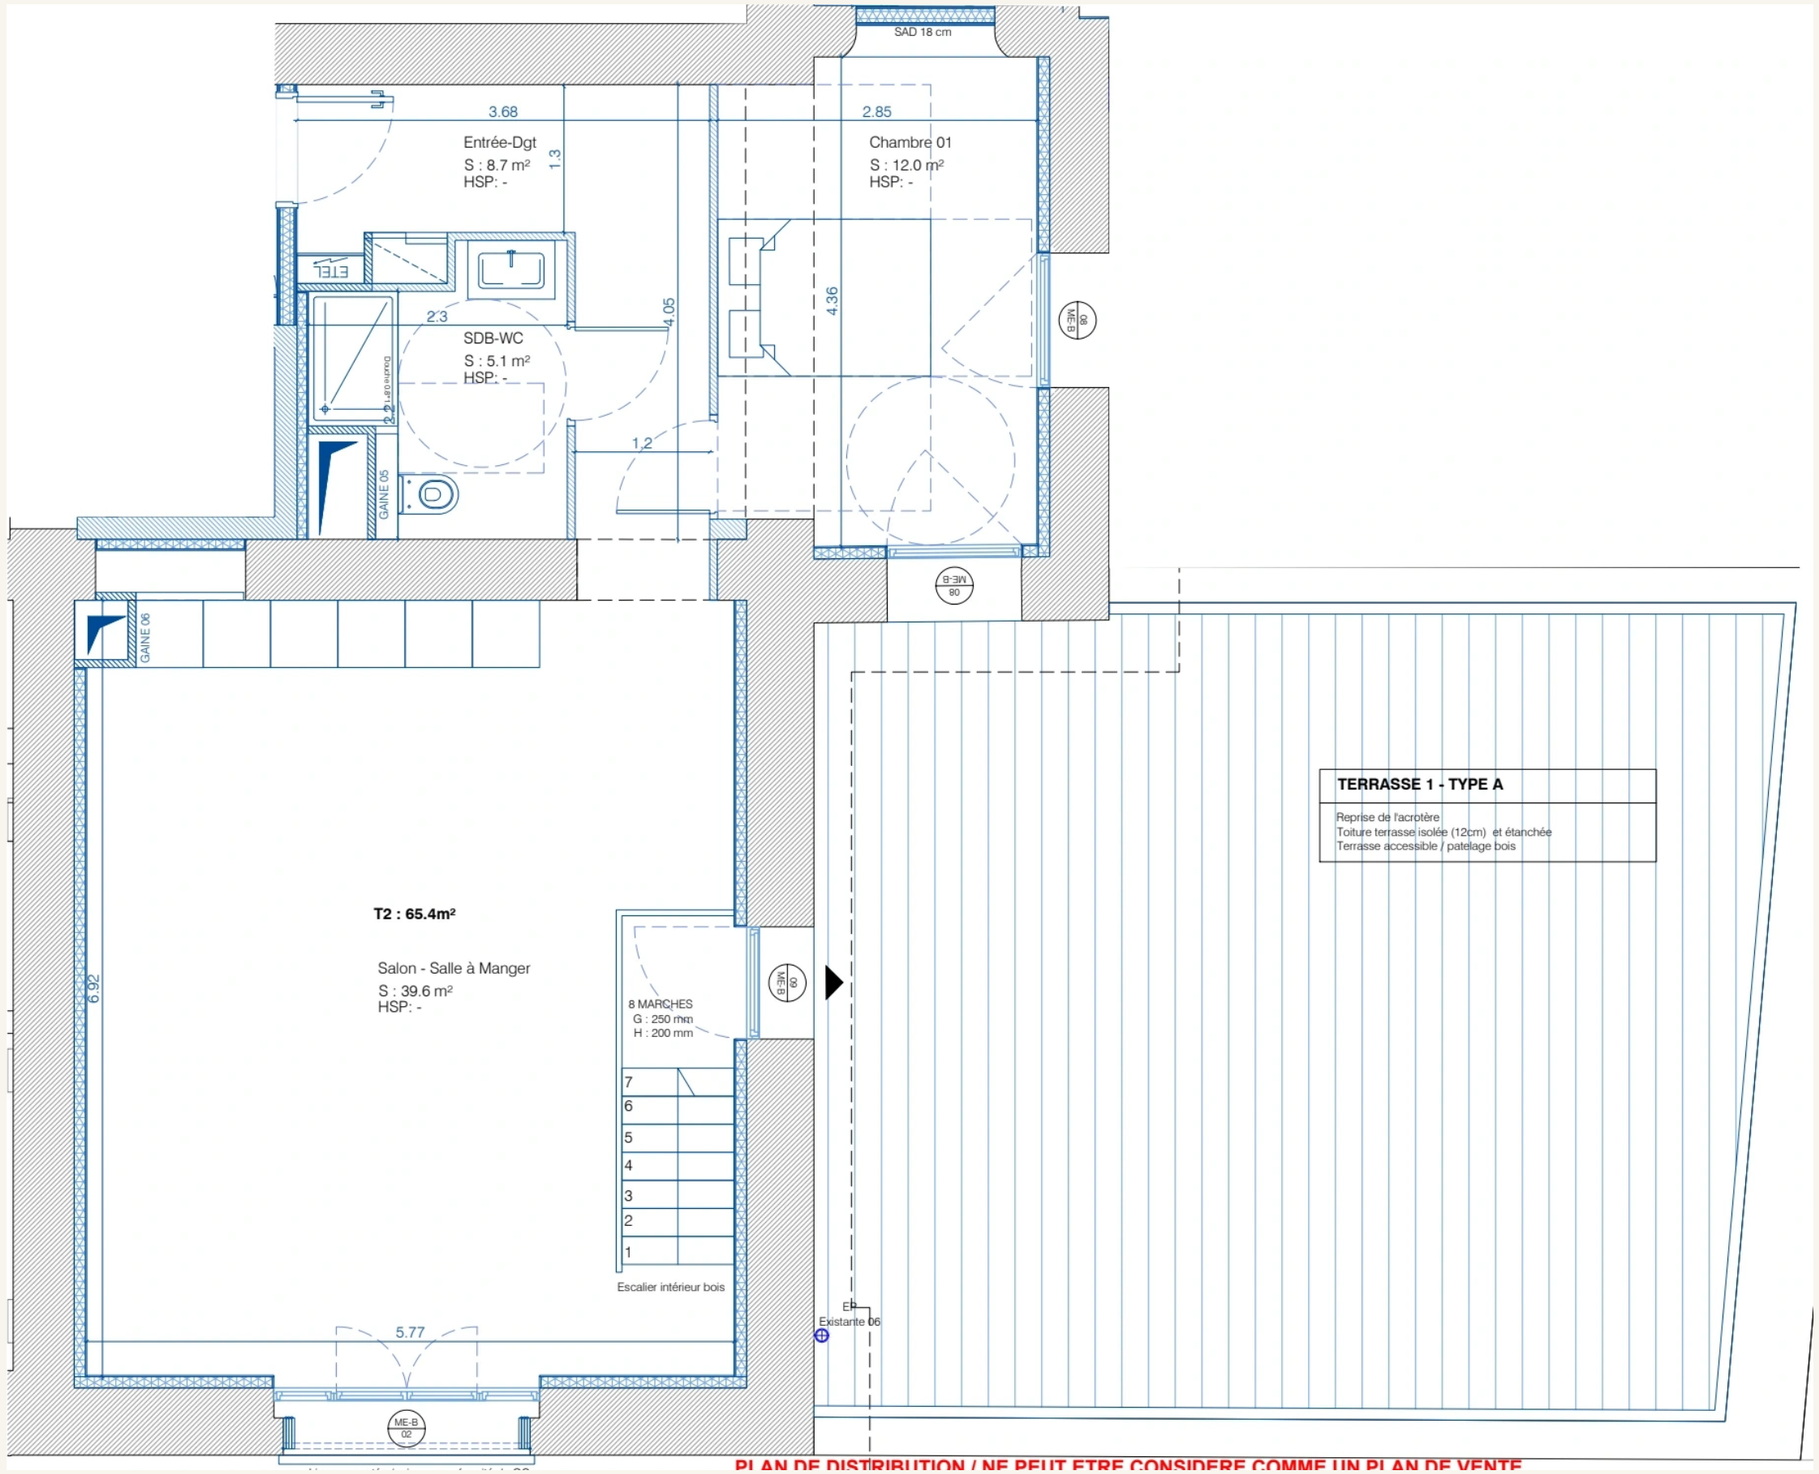


Document de projet antérieur. Tracés et cotes d’origine conservés ; surfaces et hauteurs finies à confirmer. Ne constitue pas un plan de vente.

Projection 3D : le-manoir-narbonne-yohan-bras.bras-yohan.chatgpt.site/visite-3d.html?lot=A03

# A03 · Plan plateau

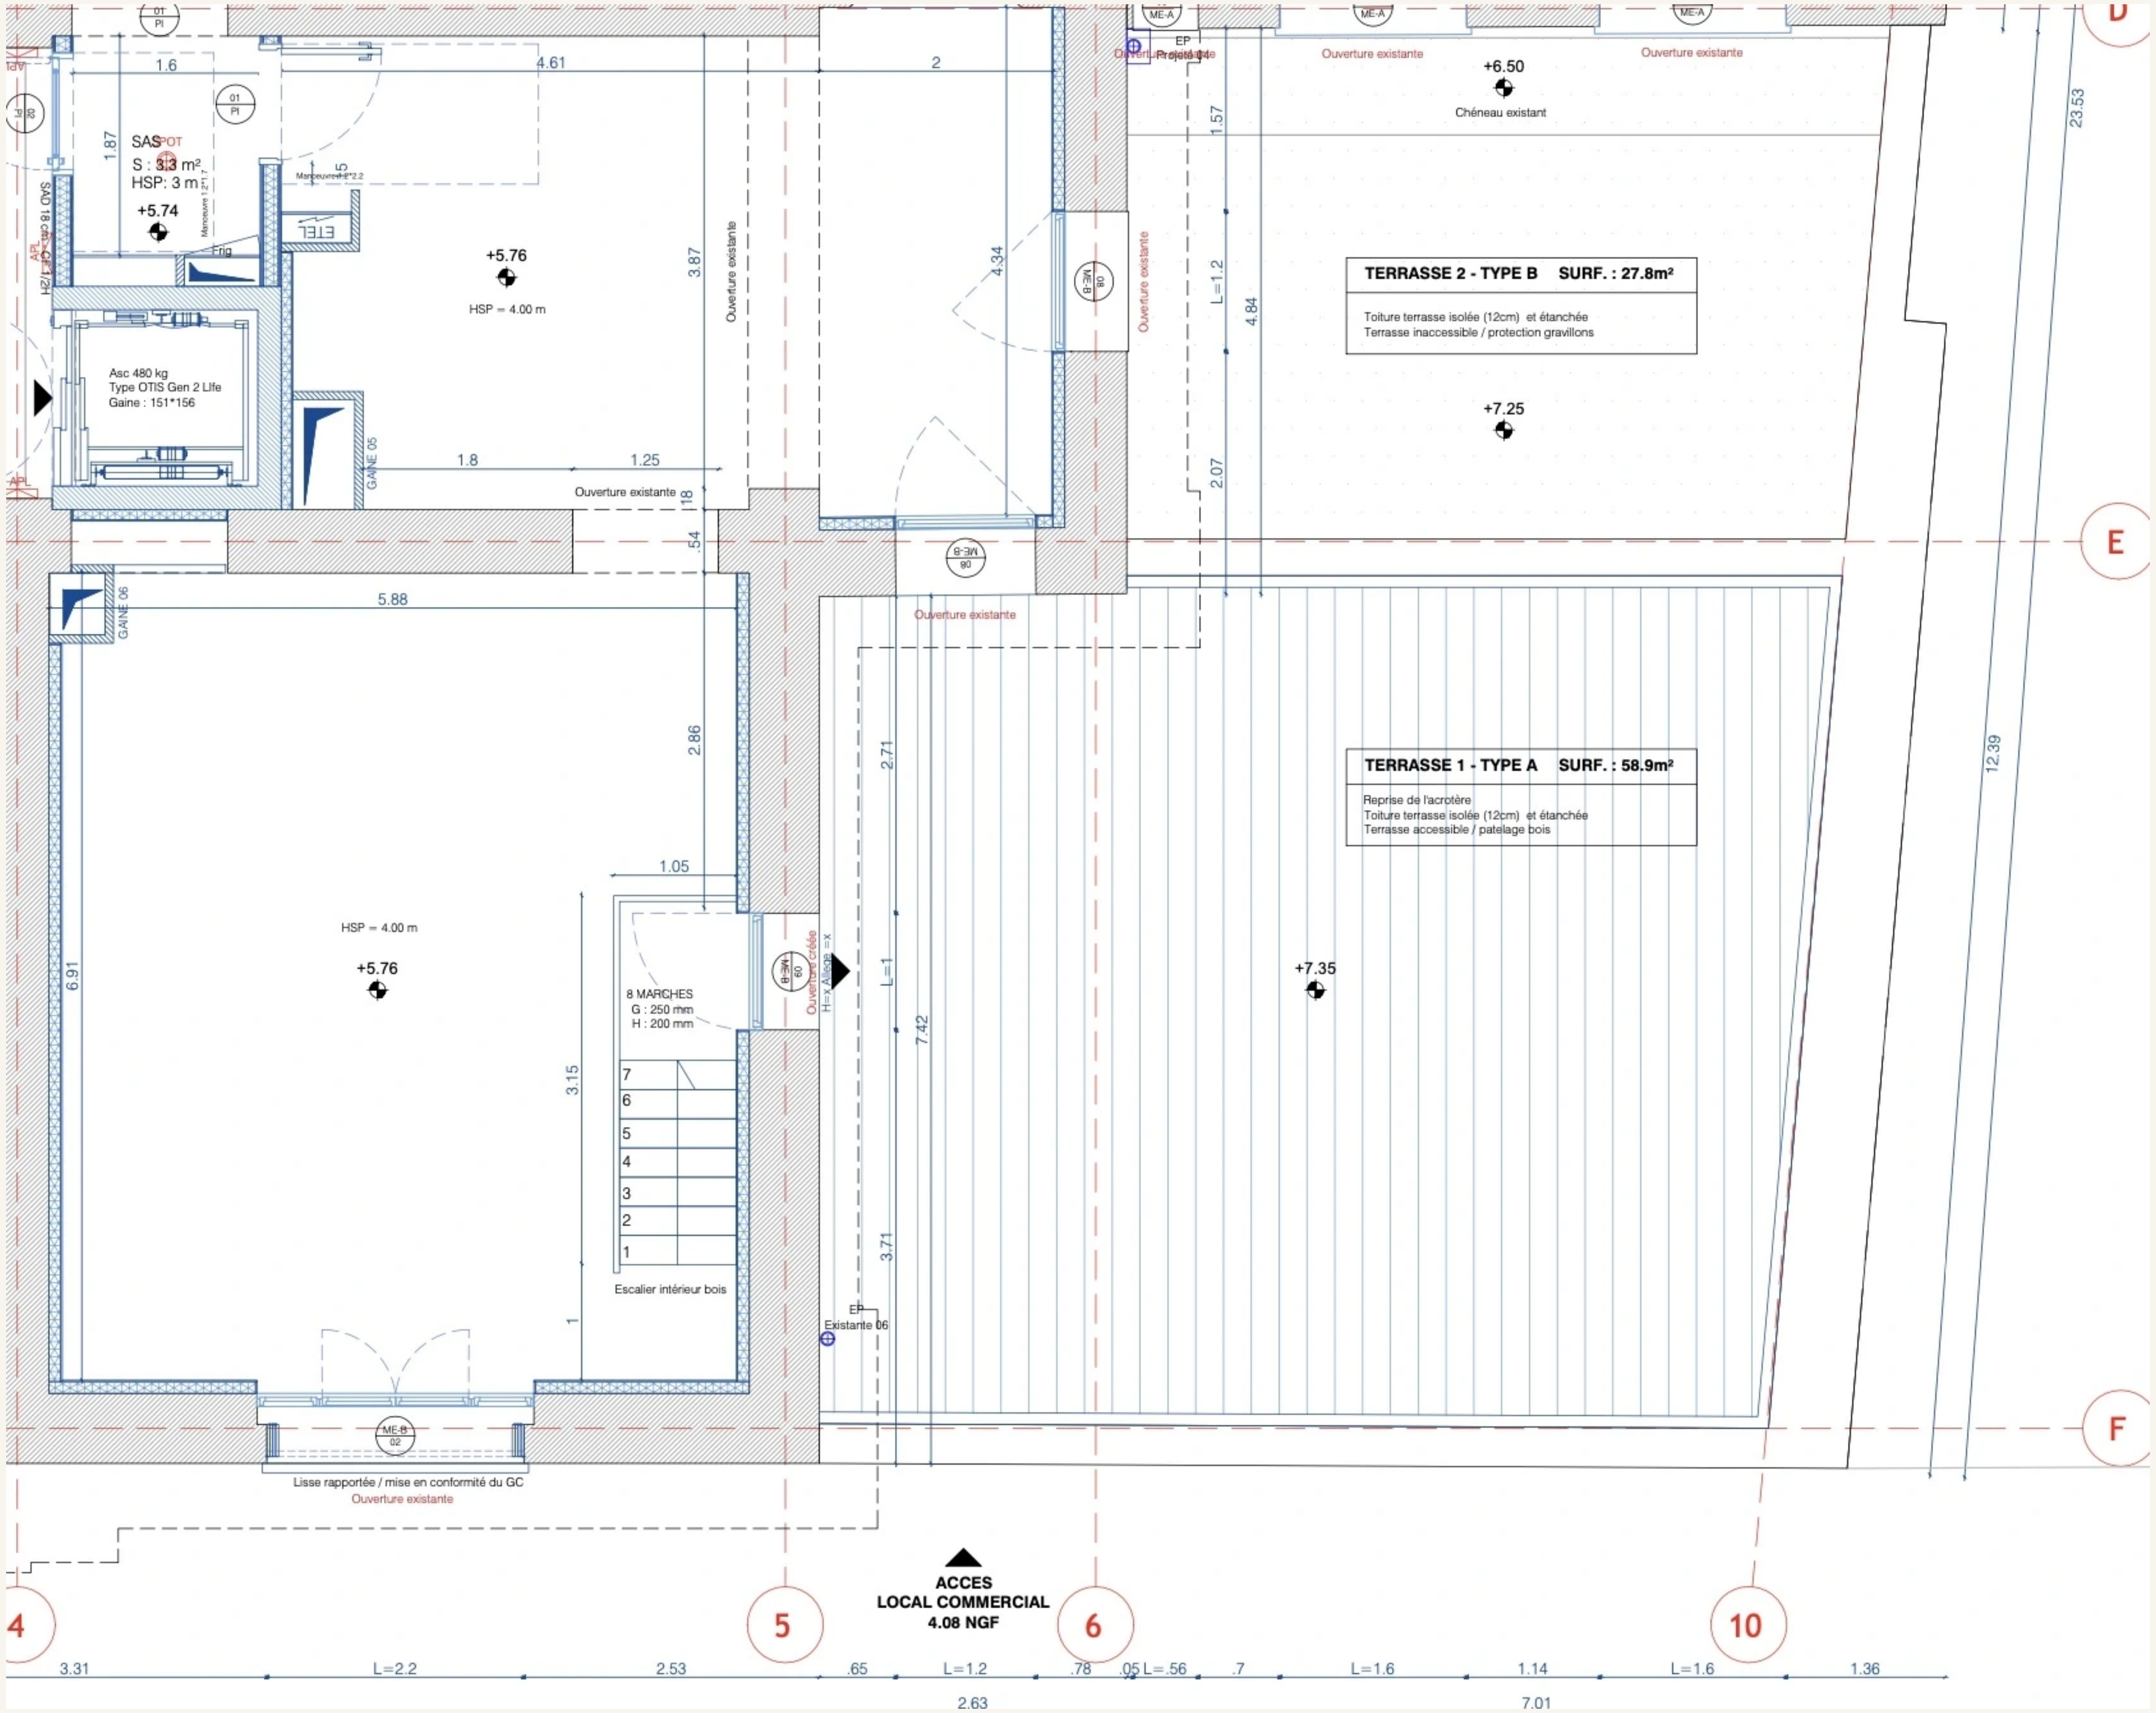


Document de projet antérieur. Tracés et cotes d'origine conservés ; surfaces et hauteurs finies à confirmer. Ne constitue pas un plan de vente.

Projection 3D : le-manoir-narbonne-yohan-bras.bras-yohan.chatgpt.site/visite-3d.html?lot=A03